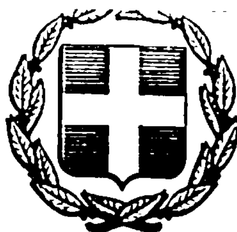


ΕΦΗΜΕΡΙΣ ΤΗΣ ΚΥΒΕΡΝΗΣΕΩΣ
ΤΗΣ ΕΛΛΗΝΙΚΗΣ ΔΗΜΟΚΡΑΤΙΑΣ

ΑΘΗΝΑ 22 ΑΥΓΟΥΣΤΟΥ 1983 | ΤΕΥΧΟΣ ΤΕΤΑΡΤΟ | ΑΡΙΘΜΟΣ ΦΥΛΛΟΥ 364

ΠΕΡΙΕΧΟΜΕΝΑ

ΠΟΛΕΟΔΟΜΙΑ
ΑΠΟΦΑΣΕΙΣ

ΠΟΛΕΟΔΟΜΙΑ
ΑΠΟΦΑΣΕΙΣ

Αριθ. 3844 (1)

Άρση ασυμφωνίας στην περιοχή Λαχανοκήπων Δράμας.

Ο ΝΟΜΑΡΧΗΣ ΔΡΑΜΑΣ

Έχοντας υπόψη:

1. Τις διατάξεις του Β.Δ. 18.10.1925 «περί άρσης ασυμφωνιών οριστομένων μεταξύ εγκεκριμένου σχεδίου και του επί του εδάφους εφαρμοσθέντος τοιούτου».
2. Τις διατάξεις του Α.Ν. 314/68 «περί παροχής στον Υπουργό Βόρειας Ελλάδας και τους Νομάρχες αρμοδιοτήτων επί θεμάτων έγκρισης, επέκτασης ή τροποποίησης».
3. Το Νόμο 1032/14.3.80 «περί σύστασης Υπουργείου Χωροταξίας - Οικισμού και Περιβάλλοντος».
4. Την απόφαση του Δημοτικού Συμβουλίου Δράμας με αριθ. 177/20.6.1983.
5. Την γνωμοδότηση του Συμβουλίου ΧΟΠ Ν. Δράμας, όπως διατυπώνεται στο Πρακτικό με αριθμό 5/20.7.83 και σύμφωνα με την οποία το Συμβούλιο γνωμοδοτεί υπέρ της διόρθωσης του εγκεκριμένου ρυμοτομικού σχεδίου της πόλης Δράμας στην περιοχή Λαχανοκήπων, σύμφωνα με το από 12.4.1983 σχεδιάγραμμα του Τμήματος Πολεοδομίας και Πολεοδομικών Εφαρμογών Ν. Δράμας, που απεικονίζεται η υπάρχουσα κατάσταση με σκοπό την άρση της ασυμφωνίας ανάμεσα στην πραγματική κατάσταση και στο εγκεκριμένο σχέδιο, αποφασίζουμε:

Την άρση της ασυμφωνίας ανάμεσα στην πραγματική κατάσταση και στο εγκεκριμένο σχέδιο στην περιοχή Λαχανοκήπων Δράμας, σύμφωνα με το από 12.4.1983 σχεδιάγραμμα του Τμήματος Πολεοδομίας και Πολεοδομικών Εφαρμογών Ν. Δράμας.

Η παρούσα να δημοσιευθεί στην Εφημερίδα της Κυβέρνησης με το συνοδεύον Τοπογραφικό Διάγραμμα.

Δράμα, 26 Ιουλίου 1983

Ο Νομάρχης

Ε. ΡΟΓΚΑΚΟΣ

ΔΡΑΜΑ

Άρση ασυμφωνίας της πραγματικής κατάστασης με το εγκεκριμένο σχέδιο στα 806-807-808-809-810-811-812

κλίμακα 1:500

υπόμνημα

- - - - Καταργούμενες οικοδομικές και ρυμοτομικές γραμμές

——— υπάρχουσα κατάσταση



η συντάσσασα

ΟΔΟΣ ΠΑΤΡΙΑΡΧΟΥ ΔΙΟΝΥΣΙΟΥ

806 807 808 809 810 811 812 813 814

Αριθ. ΤΑ/15252 (2)

Διόρθωση ασυμφωνίας του ρυμοτομικού σχεδίου Θεσσαλονίκης στις οδούς Ναυπλίου και Αμμοχώστου.

Ο ΝΟΜΑΡΧΗΣ ΘΕΣΣΑΛΟΝΙΚΗΣ

Έχοντας υπόψη:

1. Τις διατάξεις του Π. Δ/τος 18/27.10.1925 «περί του τρόπου διορθώσεως ασυμφωνιών υφισταμένων μεταξύ του εγκεκριμένου σχεδίου και του επί του εδάφους εφαρμοσθέντος τοιούτου» σε συνδυασμό με το αριθ. 2 του από 10.5.58 Δ/τος (ΦΕΚ 98/29.6.58) «περί καταργήσεως Συμβουλίων και Επιτροπών στις Νομαρχίες αρμοδιότητας των Υπουργείων Συγκοινωνιών Δημοσίων Έργων και Εσωτερικών.

2. Τα από 18.5.55 (ΦΕΚ 136 Δ') και 16-81 (ΦΕΚ 384 Δ') Δ/γμα της περιοχής.

3. Την γνώμη του Δήμου Θεσ/νίκης που διατυπώθηκε στη 211/83 απόφαση του Δημοτικού Συμβουλίου.

4. Την από 29.3.83 Εισήγηση του Τμήματος Τ.Α. με την οποία προτείνεται η διόρθωση ασυμφωνίας του ρυμοτομικού σχεδίου στην θέση των οικοδομικών και ρυμοτομικών γραμμών της οδού Ναυπλίου και οικοδομικής γραμμής στην οδό Αμμοχώστου για τους λόγους που αναφέρονται σ' αυτήν.

5. Την υπ' αριθ. 60/19.4.83 γνωμοδότηση του Συμβουλίου Χωροταξίας, Οικισμού και Περιβάλλοντος Ν. Θεσ/νίκης.

6. Την Ε.Σ. 23157/6.7.82 απόφαση Νομάρχη Θεσ/νίκης «για την ανάθεση υπογραφής στο Δ/ντή Πολεοδομίας κλπ.» να υπογράφουν με την διατύπωση «Με εντολή Νομάρχη», αποφασίζουμε:

1) Εγκρίνουμε την διόρθωση ασυμφωνίας που διαπιστώθηκε στην θέση των οικοδομικών και ρυμοτομικών γραμμών της οδού Ναυπλίου και οικοδομικών γραμμών στην οδό Αμμοχώστου όπως φαίνεται στο διάγραμμα που συνοδεύει την από 29.3.1983 εισήγηση του Τμήματος Τ/Α και την 60/19.4.83 Γνωμοδότηση του Συμβουλίου Χωροταξίας, Οικισμού και Περιβάλλοντος Ν. Θεσ/νίκης.

2) Η απόφαση αυτή να δημοσιευθεί στην Εφημερίδα της Κυβερνήσεως.

Θεσσαλονίκη, 29 Απριλίου 1983

Με εντολή Νομάρχη

Η Δ/ντής Πολεοδομίας

Γ. ΠΑΪΤΑΝΑΚΗ

ΤΟΠΟΓΡΑΦΙΚΟ ΔΙΑΓΡΑΜ

ΟΙΚΟΠΕΔΟΥ Α.Β.Γ.Δ.Ε.Α τοῦ

ΠΕΡΙΟΧΗ ΚΑΤΩ ΤΟΥΜΠΑΣ ΔΙΑΝ ΠΡΟΝΟΙΑΣ Ο.Τ. 155 Ο

ΚΛΙΜΑΞ 1:200

ΟΔΟΣ ΑΜΜΟΧΩΣΤΟΥ

Φ.Λ.130

Φ.Λ.136

Ο.Τ. 155

y=18740

y=18720

y=18700

ΣΤΟΙΧΕΙΑ ΕΡΕΥΝΗΣ ΙΔΙΩΤΟΥ ΜΗΧΑΝΙΚΟΥ

Α) ΟΡΟΙ ΔΟΜΗΣΕΩΣ

Β) ΠΡΑΞΕΙΣ ΤΑΚΤΟΠΟΙΗΣΕΩΣ ΚΑΙ ΑΝΑΛΟΓΙΣΜΟΥ

ΚΑΙ ΟΙΚΟΔΟΜΗΣΙΜΟ

ΑΚΡΙΒΕΣ ΑΝΤΙΓΡΑΦΟ

ΟΔΟΣ ΝΑΥΠΛΙΟΥ

E=181.79 M²

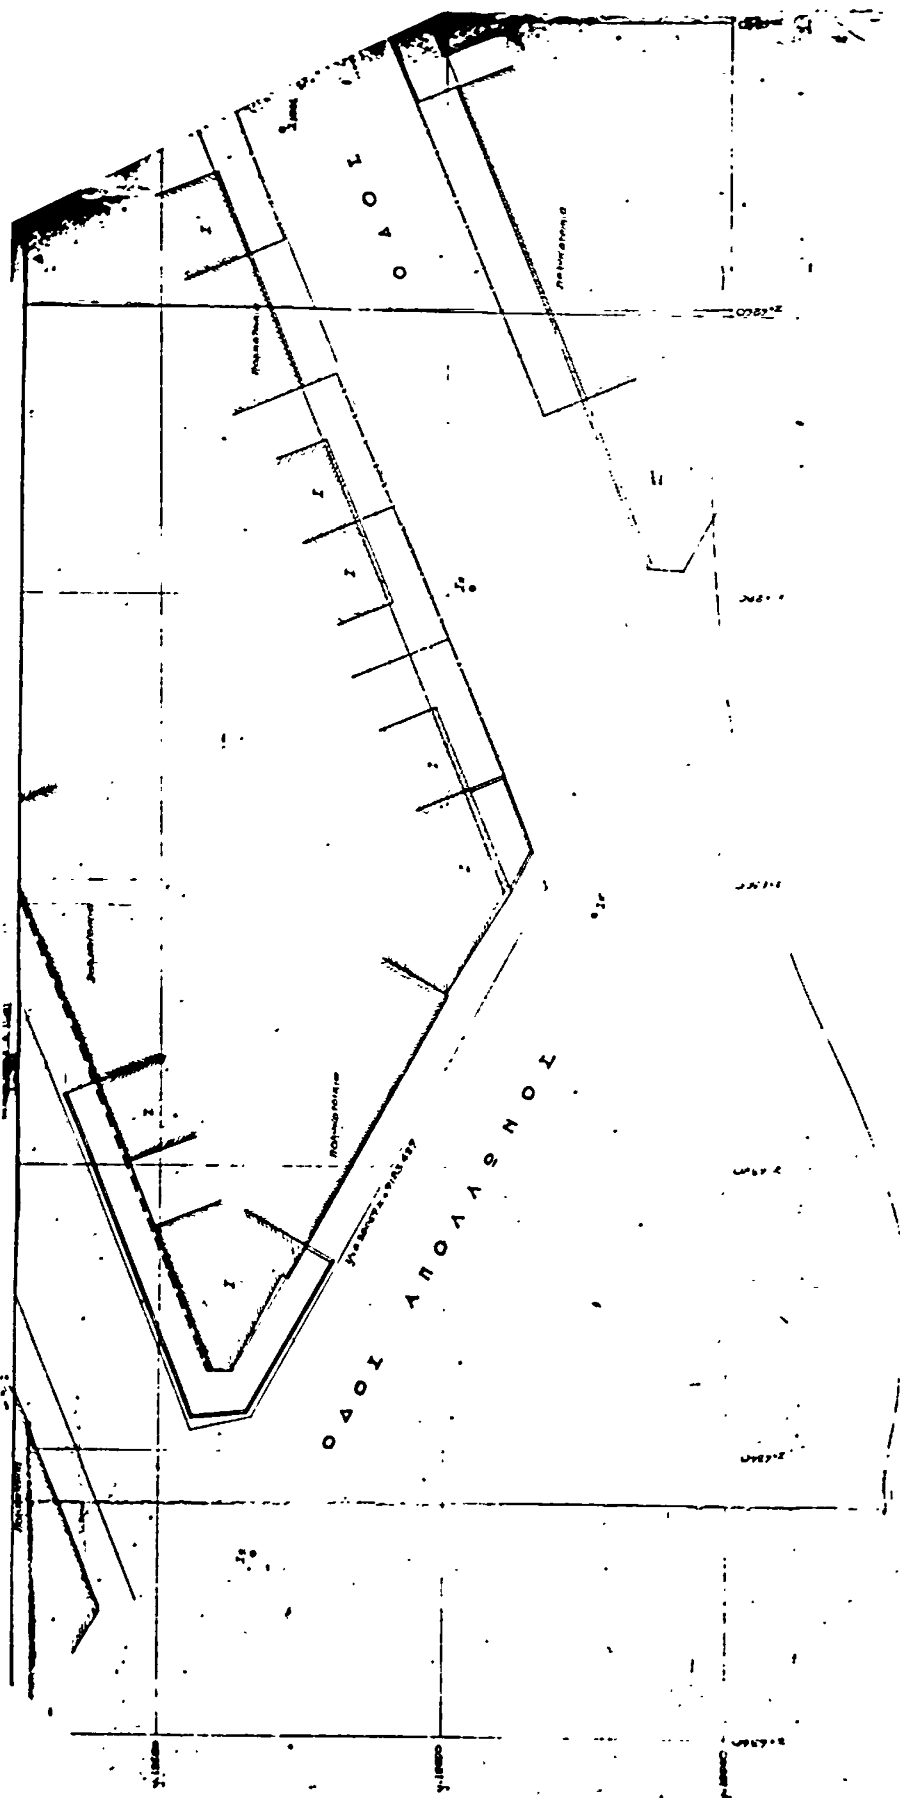
E=377.99 M²

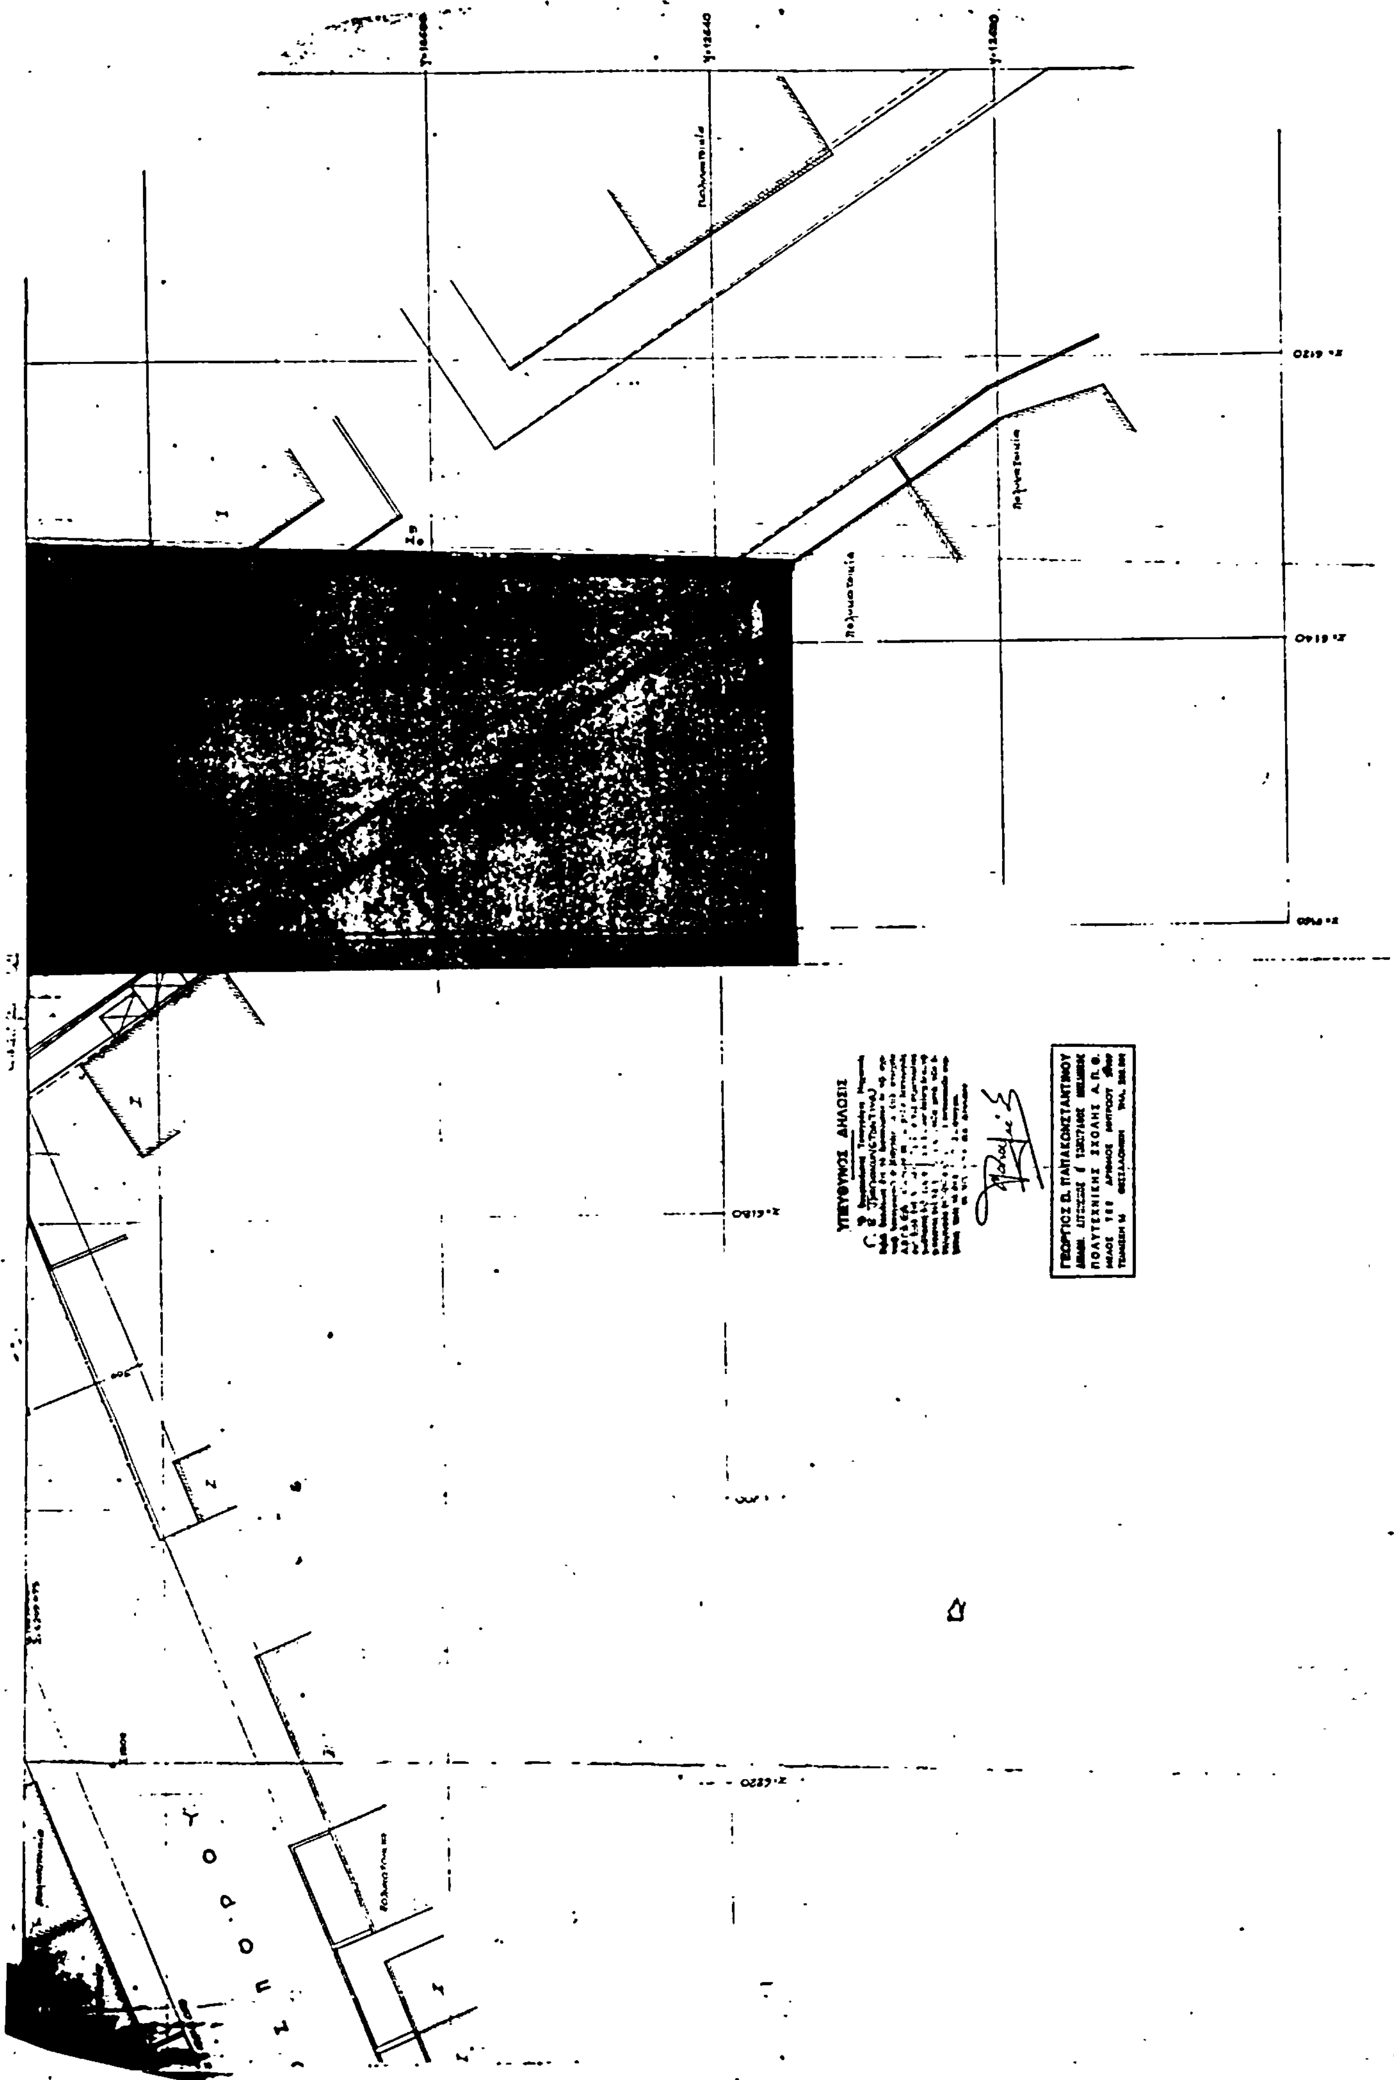
E=398.23 M²

E=376.41 M²

A

17,18.


ΟΔΟΣ
ΟΔΟΣ ΑΠΟΛΛΩΝΟΣ


ΥΠΕΥΘΥΝΟΣ ΔΗΛΩΣΙΣ

Αριθ. 80705 (3)

Τροποποίηση σχεδίου Ελευθερούπολης στην περιοχή Δημοτικού Πάρκου.

Ο ΝΟΜΑΡΧΗΣ ΚΑΒΑΛΑΣ

Έχοντας υπόψη:

1. Το Ν. Δ/γμα 17.7.1923 περί σχεδίων πόλεων και κωμών όπως τροποποιήθηκε και συμπληρώθηκε μέχρι σήμερα.

2. Το Ν. Δ/γμα 1018/71 περί τροποποιήσεως και συμπληρώσεως του Α.Ν. 314/68 περί παροχής στον Υπουργό Β. Ελλάδος και τους Νομάρχες αρμοδιότητος επί θεμάτων εγκρίσεως ή τροποποιήσεως σχεδίων πόλεων και κωμών.

3. Την 255/82 απόφαση του Δημοτικού Συμβουλίου Ελευθερούπολης.

4. Την 4/29/4.3.83 σύμφωνη γνωμοδότηση του Συμβουλίου ΧΟΠ Ν. Καβάλας.

Επειδή με την τροποποίηση εγκρίνεται ως κοινόχρηστος χώρος τμήμα ρέματος που κατά το εγκεκριμένο σχέδιο προβλέποντα οικοδομήσιμος, αποφασίζουμε:

Εγκρίνουμε την τροποποίηση σχεδίου Ελευθ/λης στην περιοχή του Δημ. Πάρκου, όπως φαίνεται στο θεωρημένο από τον Προϊστάμενο του Τ.Π. και Π.Ε. Καβάλας τοπογραφικό διάγραμμα της περιοχής σε κλίμακα: 1:500 που συνοδεύει την απόφαση.

Η απόφαση αυτή να δημοσιευθεί στην Εφημερίδα της Κυβέρνησης.

Καβάλα, 18 Απριλίου 1983

Ο Νομάρχης
ΚΩΣΤΑΣ ΜΑΜΕΛΗΣ

